


Mur lointain

Je voudrais mourir ... scénographie et plan de feu

Fond noir

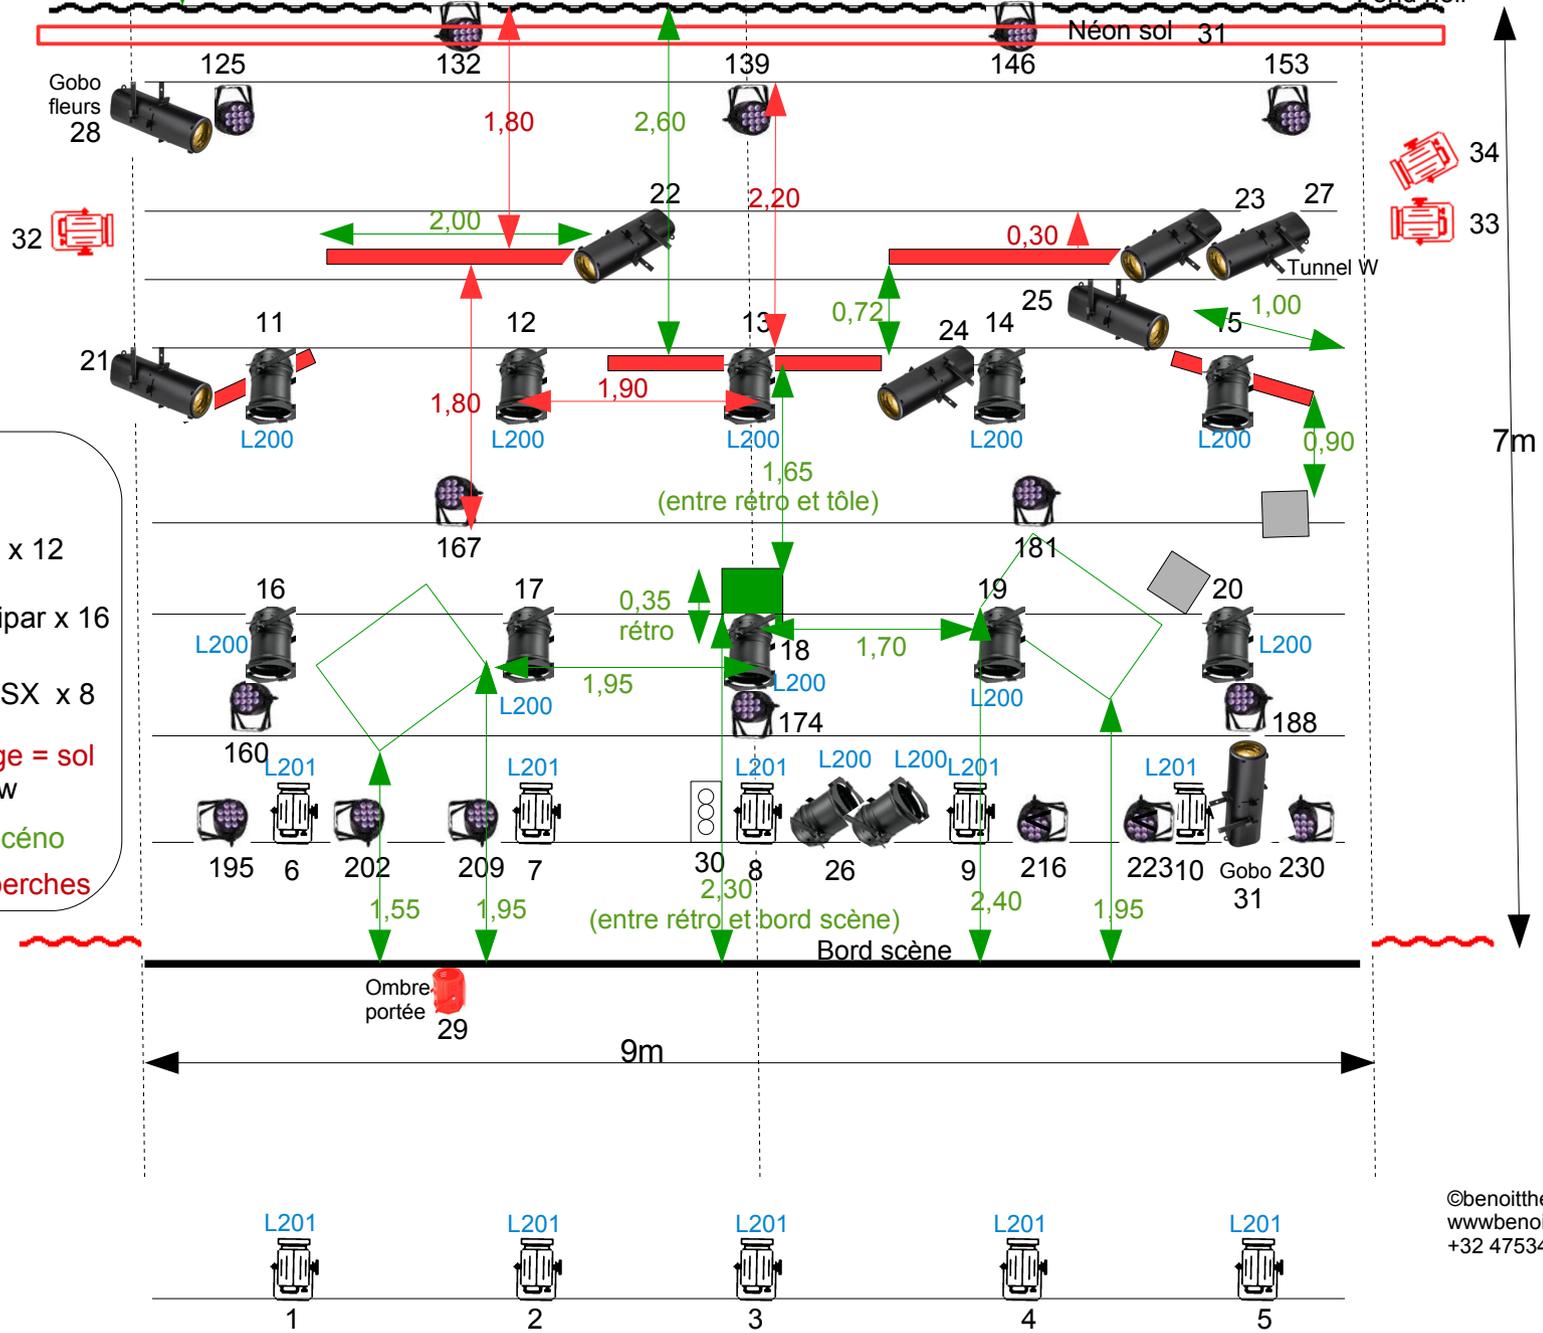

-  PC 1kw x 13
-  PAR 64 CP62 x 12
-  Prolights Lumipar x 16
-  Découpe 613 SX x 8
- Projecteurs en rouge = sol**
- Dimmers = 32 x 2kw**
-  Métrage scénô
-  Métrage perches